

ΕΦΗΜΕΡΙΣ ΤΗΣ ΚΥΒΕΡΝΗΣΕΩΣ

ΤΗΣ ΕΛΛΗΝΙΚΗΣ ΔΗΜΟΚΡΑΤΙΑΣ

ΤΕΥΧΟΣ ΤΕΤΑΡΤΟ Αρ. Φύλλου **191**

5 Μαρτίου 1993

ΠΕΡΙΕΧΟΜΕΝΑ

ΑΠΑΛΛΟΤΡΙΩΣΕΙΣ

ΑΠΟΦΑΣΕΙΣ

ΑΠΑΛΛΟΤΡΙΩΣΕΙΣ

ΑΠΟΦΑΣΕΙΣ

Αριθ. 1004634/308/0010 (1)

Ανάκληση της αναγκαστικής απαλλοτρίωσης που κηρύχθηκε με την Ε 10205/1322/6.8.87 (ΦΕΚ 781/13.8.87 τ.Δ') κοινή υπουργική απόφαση.

ΟΙ ΥΠΟΥΡΓΟΙ
ΕΘΝΙΚΗΣ ΑΜΥΝΑΣ ΚΑΙ ΟΙΚΟΝΟΜΙΚΩΝ

Έχοντας υπόψη:

1. Τις διατάξεις της παρ. 1 του άρθρου 12 του Ν.Δ. 797/1971 «περί αναγκαστικών απαλλοτριώσεων».

2. Την Ε 10205/1322/6.8.87 (ΦΕΚ 781/13.8.87 τ.Δ') κοινή υπουργική απόφαση, σχετικά με την κήρυξη αναγκαστικής απαλλοτρίωσης στη θέση Καταφύγιο Ορειβατικού, περιοχής Ζήρειας, της Κοινότητας Άνω Τρικάλων Κορινθίας.

3. Τη γνωμοδότηση του Γενικού Επιτελείου Στρατού Φ.913.3/10/446116/13.4.92.

4. Τις διατάξεις του άρθρου 29Α του Ν. 1558/1985 που προσετέθησαν με το άρθρο 27 του Ν. 2081/1992.

5. Την Υ. 1847/1078399/1188/0001/7.8.92 (ΦΕΚ 525/14.8.92 τ.Β') κοινή απόφαση του Πρωθυπουργού και του Υπουργού Οικονομικών, σχετικά με τη μεταβίβαση αρμοδιοτήτων στον Υφυπουργό Οικονομικών Π. Δούκα.

6. Την υπ' αριθ. Υ.1944/9.12.92 κοινή απόφαση του Πρωθυπουργού και του Υπουργού Εθνικής Άμυνας για τη μεταβίβαση αρμοδιοτήτων, αποφασίζουμε:

Ανακαλούμε την αναγκαστική απαλλοτρίωση που κηρύχθηκε με την Ε.10205/1322/6.8.87 (ΦΕΚ 781/13.8.87 τ.Δ') κοινή υπουργική απόφαση, για κάλυψη στρατιωτικών αναγκών στο καταφύγιο Ορειβατικού της περιοχής Ζήρειας, της Κοινότητας Άνω Τρικάλων του Νομού Κορινθίας ως προς ολόκληρη την έκταση εμβαδού 19.817,50 τ.μ., που φαίνεται στο με κλίμακα 1:1000 και αριθ. 1405/16.3.87 κτηματολογικό διάγραμμα-πίνακα, που έχει ανασυνταχθεί από τον Αν/χη (Γ) Χαράλαμπο Κάλφα και έχει θεωρηθεί από τον Δ/ντή του Ταμείου Εθνικής Άμυνας Ταξίαρχο Δημήτριο Δημακόπουλο, γιατί η έκταση αυτή δε χρειάζεται για το σκοπό που απαλλοτριώθηκε «Κάλυψης της δαπάνης».

Από τις διατάξεις της απόφασης αυτής δεν προκαλείται δαπάνη σε βάρος του κρατικού προϋπολογισμού ούτε του ΤΕΘΑ.

Η απόφαση αυτή να δημοσιευθεί στην Εφημερίδα της Κυβερνήσεως.

Αθήνα, 3 Φεβρουαρίου 1993

ΟΙ ΥΦΥΠΟΥΡΓΟΙ

ΕΘΝΙΚΗΣ ΑΜΥΝΑΣ — **Ι. ΣΤΑΘΟΠΟΥΛΟΣ**

ΟΙΚΟΝΟΜΙΚΩΝ — **Π. ΔΟΥΚΑΣ**

Αριθ. 1003627/158/0010 (2)

Αναγκαστική απαλλοτρίωση ακινήτων για τη διαπλάτυνση της οδού Λαυρίου στο τμήμα της από την οδό Θεσσαλίας μέχρι την οδό Οδυσσέως των Δήμων Παλλήνης, Γλυκών Νερών και Παιανίας.

ΟΙ ΥΠΟΥΡΓΟΙ ΟΙΚΟΝΟΜΙΚΩΝ ΚΑΙ
ΠΕΡΙΒΑΛΛΟΝΤΟΣ, ΧΩΡ/ΞΙΑΣ ΚΑΙ ΔΗΜ. ΕΡΓΩΝ

Έχοντας υπόψη:

1. Τις διατάξεις του Ν.Δ/τος 797/1971 «περί αναγκα-

στικών απαλλοτριώσεων» σε συνδυασμό με τις διατάξεις του Β.Δ/τος 139/1971 «περί της αρμοδιότητος των νομαρχών προς κήρυξιν αναγκαστικών τινων απαλλοτριώσεων».

2. Τις διατάξεις του άρθρου 23 του από 25 Νοεμβρίου 1929 Διατάγματος «περί κωδικοποιήσεως περί κατασκευής και συντηρήσεως οδών κειμένων διατάξεων».

3. Τις διατάξεις του άρθρου 1 του Ν. 653/1977 «περί υποχρεώσεως των παροδίων ιδιοκτητών δια την διάνοιξη Εθνικών οδών κ.λπ.», όπως συμπληρώθηκαν με τις παρ. 9 και 10 του άρθρου 62 του Ν. 947/1979 και την παρ. 4 του άρθρου 9 του Ν. 960/1979, για την εκτέλεση των οποίων εκδόθηκε το Π.Δ. 929/1979.

4. Τις διατάξεις του άρθρου 34 του Ν. 2040/1992.

5. Την Υ.1847/1078399/1182/0001/7.8.92 (ΦΕΚ 525/14.8.92 τ.Β') κοινή απόφαση του Πρωθυπουργού και του Υπουργού Οικονομικών, σχετικά με την ανάθεση αρμοδιοτήτων στους Υφυπουργούς Οικονομικών, αποφασίζουμε:

Κηρύσσουμε την αναγκαστική απαλλοτρίωση, για λόγους δημόσιας ωφέλειας και ειδικότερα για τη διαπλάτυνση της οδού Λαυρίου στο τμήμα της από την οδό Θεσσαλίας μέχρι την οδό Οδυσσέως των Δήμων Παλλήνης, Γλυκών Νερών και Παιανίας, έκτασης συνολικού εμβαδού 8.275 μ2 που βρίσκεται στο νομό Αττικής και εικονίζεται με κλίμακα 1:500 στο από Σεπτέμβριο 1992 κτηματολογικό διάγραμμα και στον αντίστοιχο κτηματολογικό πίνακα (σελίδες 5) της Διεύθυνσης Δ12/Τμήμα δ' του Υπουργείου Περιβάλλοντος, Χωροταξίας και Δημοσίων Έργων τα οποία έχει συντάξει ο ανάδοχος τοπογράφος μηχανικός Μιχάλης Γριβέας και έχει θεωρήσει ο Διευθυντής της εν λόγω Δ/νσης του Υπουργείου ΠΕ.ΧΩ.Δ.Ε. Κ. Δεσύπρης, στις 29.9.1992.

Στην έκταση που απολλοτριώνεται προβάλλουν δικαιώματα κυριότητας οι: 1) Λεβαντής Δημήτριος, 2) Λεβαντή Δήμητρα συζ. Κων/νου κ.λπ.

Η απαλλοτρίωση κηρύσσεται υπέρ του Δημοσίου και με δαπάνη: α) του Δημοσίου που θα αντιμετωπιστεί με δαπάνες του προγράμματος Δημοσίων Επενδύσεων για έργα αρμοδιότητας Γενικής Γραμματείας Δημοσίων Έργων (αριθμός έργου 9268501) των παρόδιων ιδιοκτητών που ωφελούνται με τις προϋποθέσεις του νόμου, χαρακτηρίζεται δε ως κατεπείγουσα.

Η απόφαση αυτή να δημοσιευθεί στην Εφημερίδα της Κυβερνήσεως.

Αθήνα, 3 Φεβρουαρίου 1993

ΟΙ ΥΠΟΥΡΓΟΙ

ΥΦΥΠ. ΟΙΚΟΝΟΜΙΚΩΝ	ΠΕΡ/ΝΤΟΣ, ΧΩΡ/ΞΙΑΣ ΚΑΙ ΔΗΜ. ΕΡΓΩΝ
ΠΕΤΡΟΣ ΔΟΥΚΑΣ	Α. ΚΑΡΑΜΑΝΛΗΣ

Αριθ. 1008234/332/0010 (3)

Αναγκαστική απαλλοτρίωση ακινήτων για τη βελτίωση της εθνικής οδού Αθηνών - Κορίνθου από τμήμα Ελευσίνας - Κακιάς Σκάλας, υπότμημα Ανισόπεδος Κόμβος Θήβας - Τοποθεσία Ευταξία χ.θ. 0+000 – χ.θ. 4.+778,47 αριστερός παράπλευρος SR3 (Π.Ε.Ο.) και κάθετη οδός 3.

ΟΙ ΥΠΟΥΡΓΟΙ ΟΙΚΟΝΟΜΙΚΩΝ ΚΑΙ ΠΕΡΙΒΑΛΛΟΝΤΟΣ, ΧΩΡ/ΞΙΑΣ ΚΑΙ ΔΗΜ. ΕΡΓΩΝ

Έχοντας υπόψη:

1. Τις διατάξεις του Ν.Δ/τος 797/1971 «περί αναγκαστικών απαλλοτριώσεων» σε συνδυασμό με τις διατάξεις του Β.Δ/τος 139/1971 «περί της αρμοδιότητος των νομαρχών προς κήρυξιν αναγκαστικών τινων απαλλοτριώσεων».

2. Τις διατάξεις του άρθρου 23 του από 25 Νοεμβρίου 1929 Διατάγματος «περί κωδικοποιήσεως περί κατασκευής και συντηρήσεως οδών κειμένων διατάξεων».

3. Τις διατάξεις του άρθρου 1 του Ν. 653/1977 «περί υποχρεώσεως των παροδίων ιδιοκτητών δια την διάνοιξη Εθνικών οδών κ.λπ.», όπως συμπληρώθηκαν με τις παρ. 9 και 10 του άρθρου 62 του Ν. 947/1979 και την παρ. 4 του άρθρου 9 του Ν. 960/1979, για την εκτέλεση των οποίων εκδόθηκε το Π.Δ. 929/1979.

4. Τις διατάξεις του άρθρου 34 του Ν. 2040/1992 (ΦΕΚ 70/23.4.92 Τ.Α.).

5. Την Υ.1847/1078399/1182/0001/7.8.92 (ΦΕΚ 525/14.8.92 τ.Β') κοινή απόφαση του Πρωθυπουργού και του Υπουργού Οικονομικών, σχετικά με την ανάθεση αρμοδιοτήτων στους Υφυπουργούς Οικονομικών, αποφασίζουμε:

Κηρύσσουμε την αναγκαστική απαλλοτρίωση, για λόγους δημόσιας ωφέλειας και ειδικότερα για τη βελτίωση της εθνικής οδού Αθηνών - Κορίνθου στο τμήμα Ελευσίνας - Κακιάς Σκάλας, υπότμημα Ανισόπεδος Κόμβος Θήβας - Τοποθεσία Ευταξία χ.θ. 0 + 000 – χ.θ. 4 + 778,47 αριστερός παράπλευρος SR3 (Π.Ε.Ο.) και κάθετη οδός 3, έκτασης συνολικού εμβαδού 61.994,75 μ2 που βρίσκεται στο νομό Αττικής και εικονίζεται με κλίμακα 1:500 στα από Μαΐου 1992 δύο (2) κτηματολογικά διαγράμματα και στους αντίστοιχους κτηματολογικούς πίνακες της Διεύθυνσης Δ12/δ του Υπουργείου Περιβάλλοντος, Χωροταξίας και Δημοσίων Έργων τα οποία έχει συντάξει ο
χος Α. Λουκάκος και έχει θεωρήσει ο Διευθυντής της ιδίας Διεύθυνσης Κ. Δεσύπρης, στις 16.7.1992.

Στην έκταση που απαλλοτριώνεται δεν περιλαμβάνονται οι εκτάσεις εκείνες οι οποίες στα κτηματολογικά στοιχεία φέρονται ότι ανήκουν στο Ελληνικό Δημόσιο.

Στην έκταση που απαλλοτριώνεται προβάλλουν δικαιώματα κυριότητας οι: 1) ΠΕΤΡΟΛΑ ΕΛΛΑΣ Α.Ε.Β.Ε., 2) Ο.Σ.Ε., 3) Ο.Α.Ε.Δ. κ.λπ.

Η απαλλοτρίωση κηρύσσεται υπέρ του Δημοσίου και με δαπάνη: α) του Δημοσίου που θα αντιμετωπιστεί από τις πιστώσεις του προγράμματος Δημοσίων Επενδύσεων για έργα αρμοδιότητας Γενικής Γραμματείας Δημοσίων Έργων (αριθμός έργου 9071542) και β) των παρόδιων ιδιοκτητών που ωφελούνται με τις προϋποθέσεις του νόμου, χαρακτηρίζεται δε ως κατεπείγουσα.

Η απόφαση αυτή να δημοσιευθεί στην Εφημερίδα της Κυβερνήσεως.

Αθήνα, 3 Φεβρουαρίου 1993

ΟΙ ΥΠΟΥΡΓΟΙ


ΥΦΥΠ. ΟΙΚΟΝΟΜΙΚΩΝ	ΠΕΡ/ΝΤΟΣ, ΧΩΡ/ΞΙΑΣ ΚΑΙ ΔΗΜ. ΕΡΓΩΝ
ΠΕΤΡΟΣ ΔΟΥΚΑΣ	Α. ΚΑΡΑΜΑΝΛΗΣ


ΔΙΟΡΘΩΣΕΙΣ ΣΦΑΛΜΑΤΩΝ

(4)

Στο ΦΕΚ 145/Δ/11.2.92 στο οποίο δημοσιεύθηκε το από 13.1.92 Π.Δ. «Αναθεώρηση του εγκεκριμένου ρυμοτομικού σχεδίου της περιοχής «Φουντουκλί του Δήμου Καστοριάς», αντικαθίσταται η εκ παραδρομής δημοσιευθείσα πινακίδα Νο 2, με την ορθή, ως εξής:

(Από το Υπ. ΠΕΧΩΔΕ)

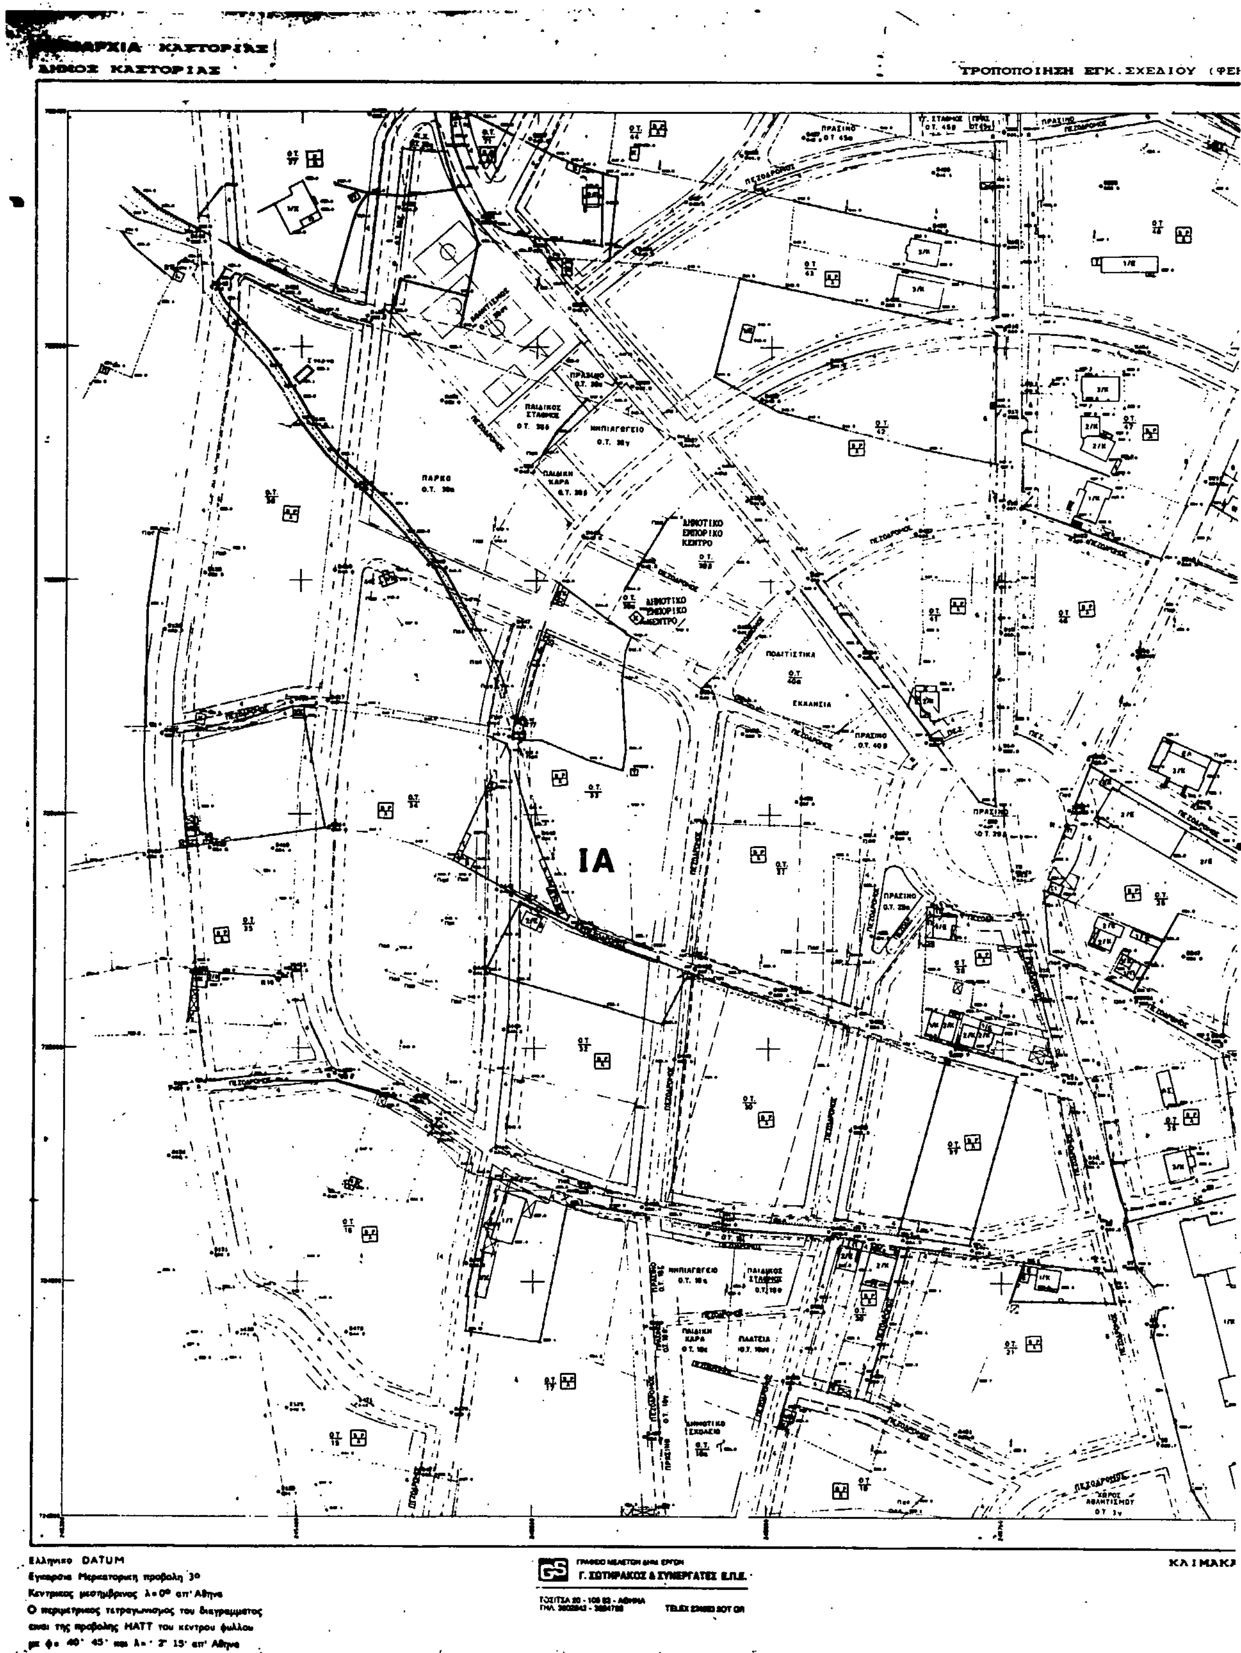
ΚΑΣΤΟΡΙΑΣ
ΔΗΜΟΣ ΚΑΣΤΟΡΙΑΣ
ΤΡΟΠΟΠΟΙΗΣΗ ΕΓΚ. ΣΧΕΔΙΟΥ
IA
Ελληνικο DATUM
Εγκαρσια Μερκατορικη προβολη 3°
Κεντρικος μεσημβρινος λ=0° απ' Αθηνα
Ο περιμετρικος τετραγωνισμος του διαγραμματος
ειναι της προβολης HATT του κεντρου φυλλου
με φ= 40° 45' και λ= 2° 15' απ' Αθηνα
Γ. ΣΩΤΗΡΑΚΟΣ & ΣΥΝΕΡΓΑΤΕΣ Ε.Π.Ε.
TELEX
ΚΛΙΜΑΚ

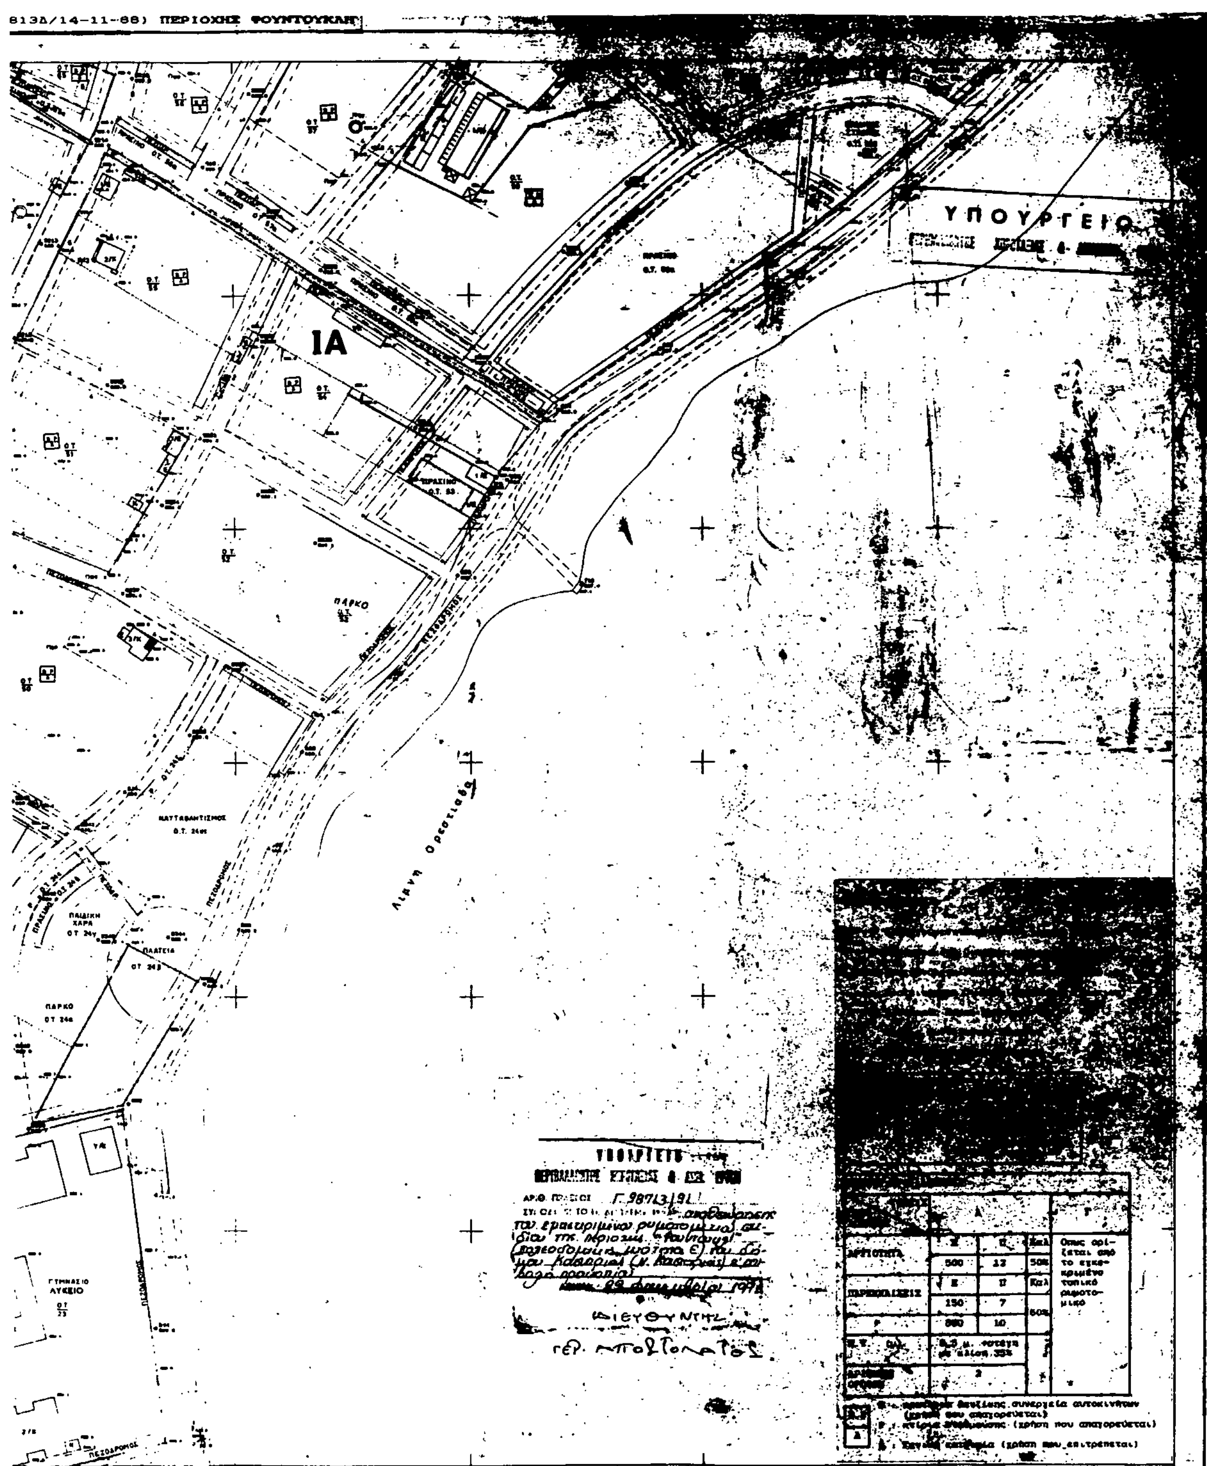

1 : 1000

13 Ιανουαρίου ... 145 ... 11 Φεβρουαρίου 1992